


宗地图

单位: m

宗地代码:

土地权利人: 健康路(边渠南街—育红街)

所在图幅号: 4512.00-36450.00 宗地面积: 3072.60 m²

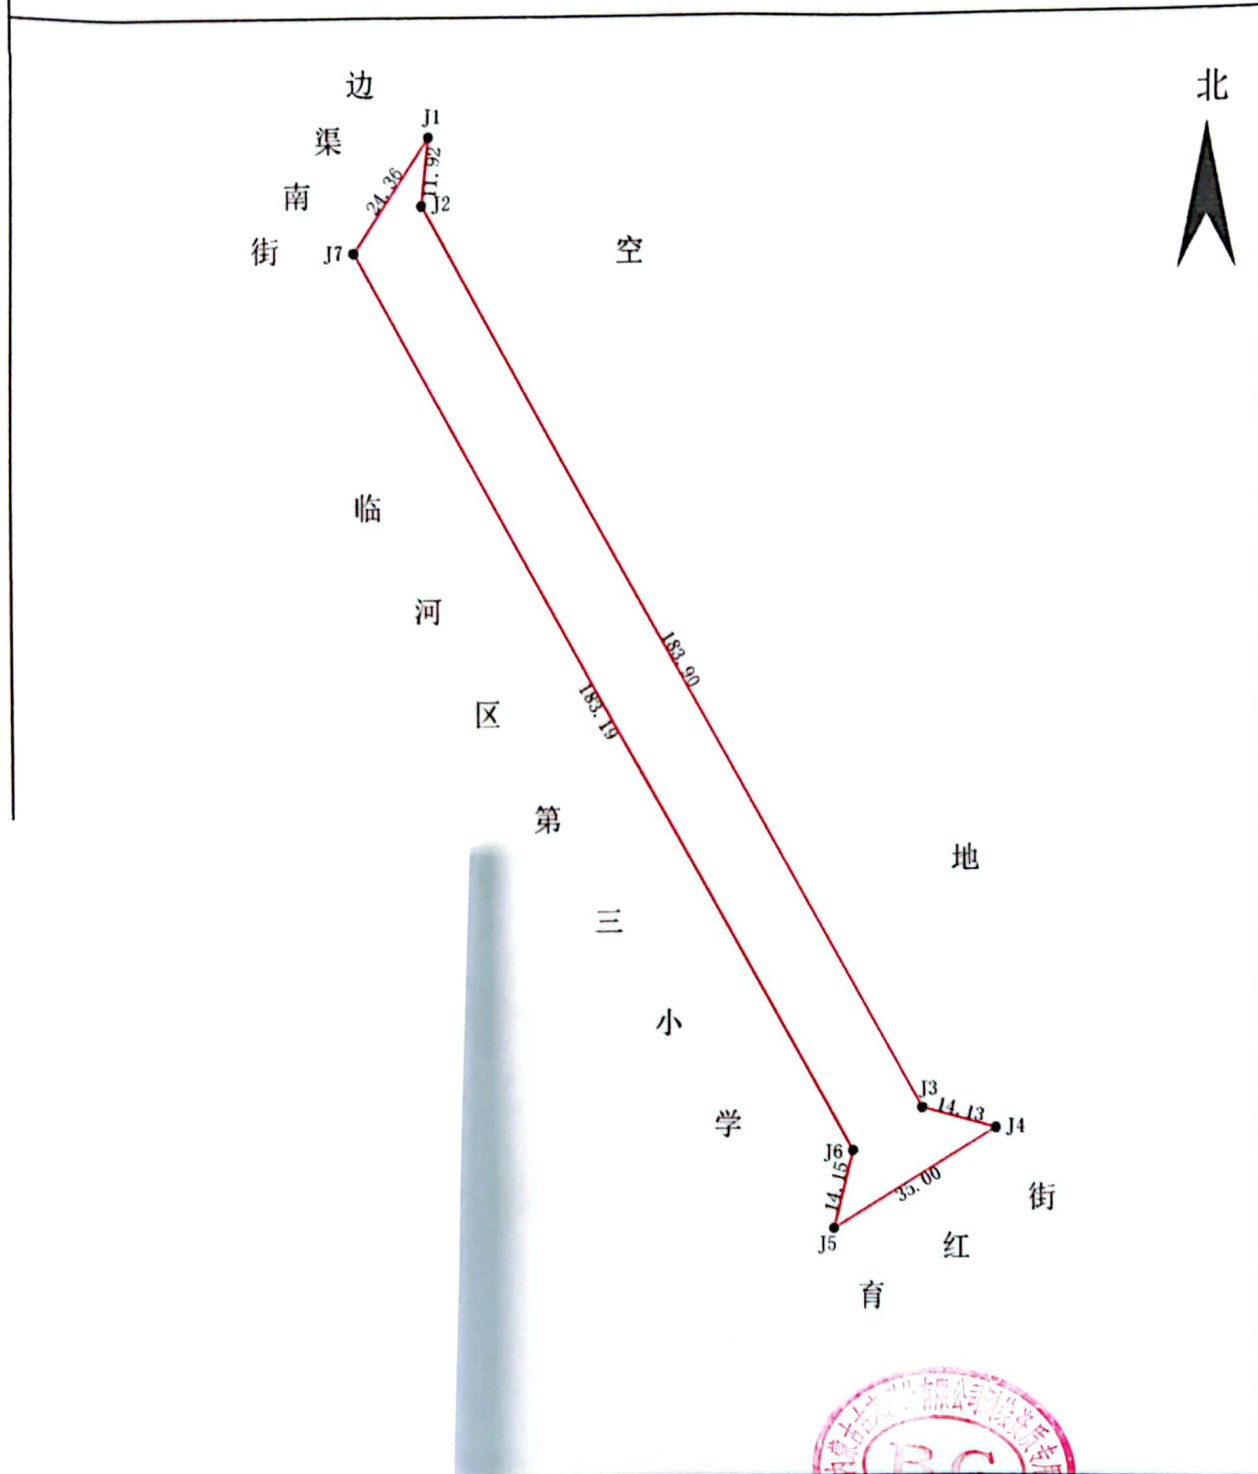

制图者: 安乐
审核者: 李德忠