


宗地 图

单位：m.m²

宗地编号： 1

权利人：

地籍图号： 4512.00-36449.25

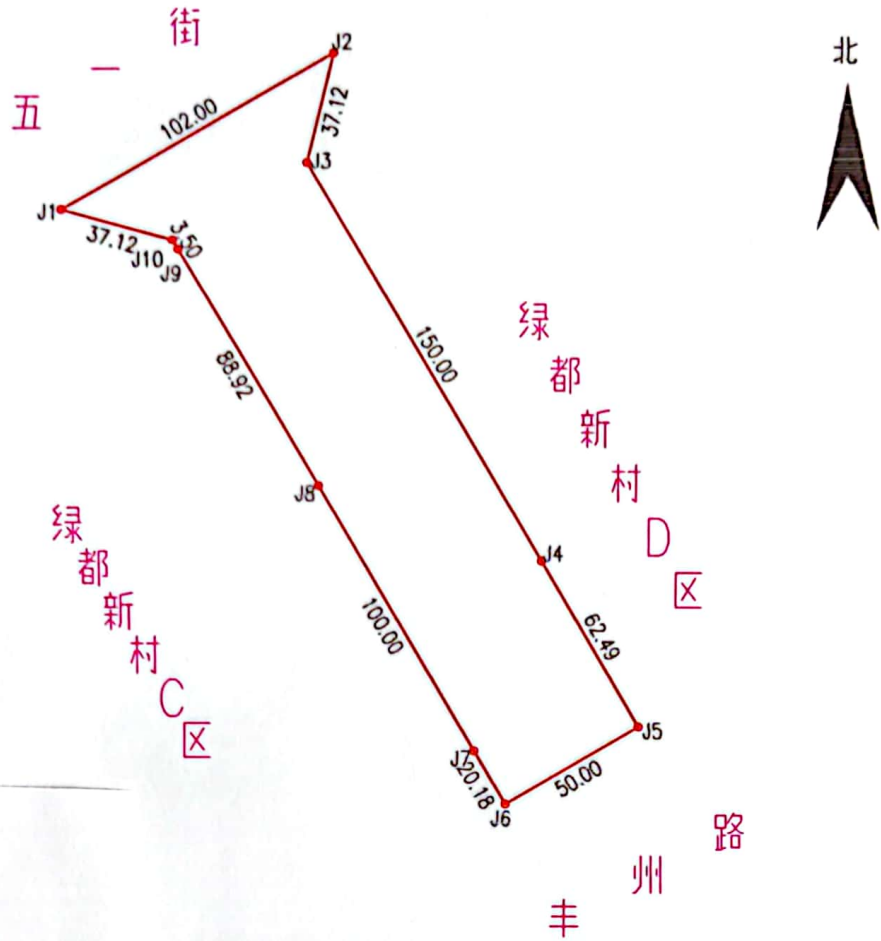

勘测总面积：12640.08平方米



1:2400
2000国家大地坐标系

绘图员：祁冰艳
审核员：李乐