


# 宗地图

单位: m.m<sup>2</sup>

宗地编号: 4511.00-448.00  
地籍图号: 4511.00-448.00  
宗地面积: 19153.36  
权利人: 巴彦淖尔市临河区教育局

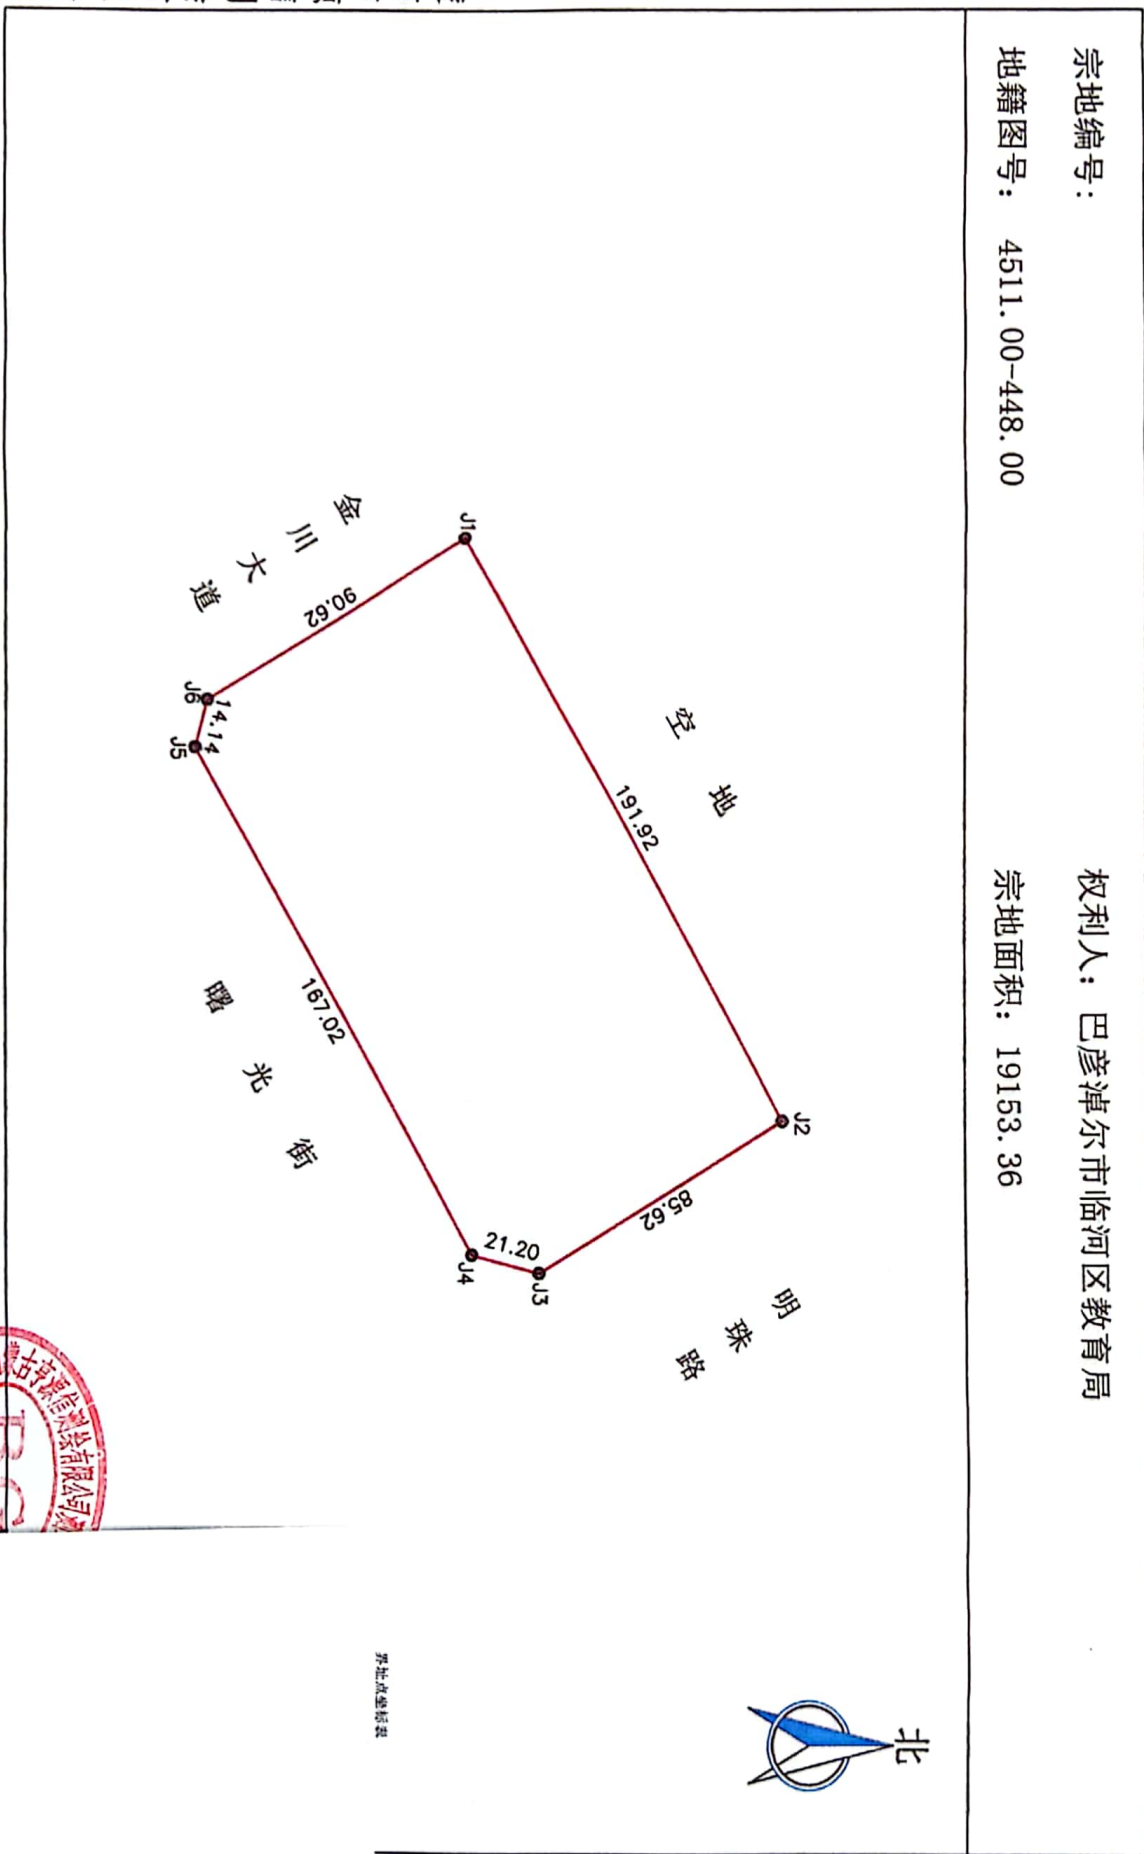

内蒙古亨源信测绘有限公司

绘图日期: 2024年2月2日  
审核日期:

1:2000

